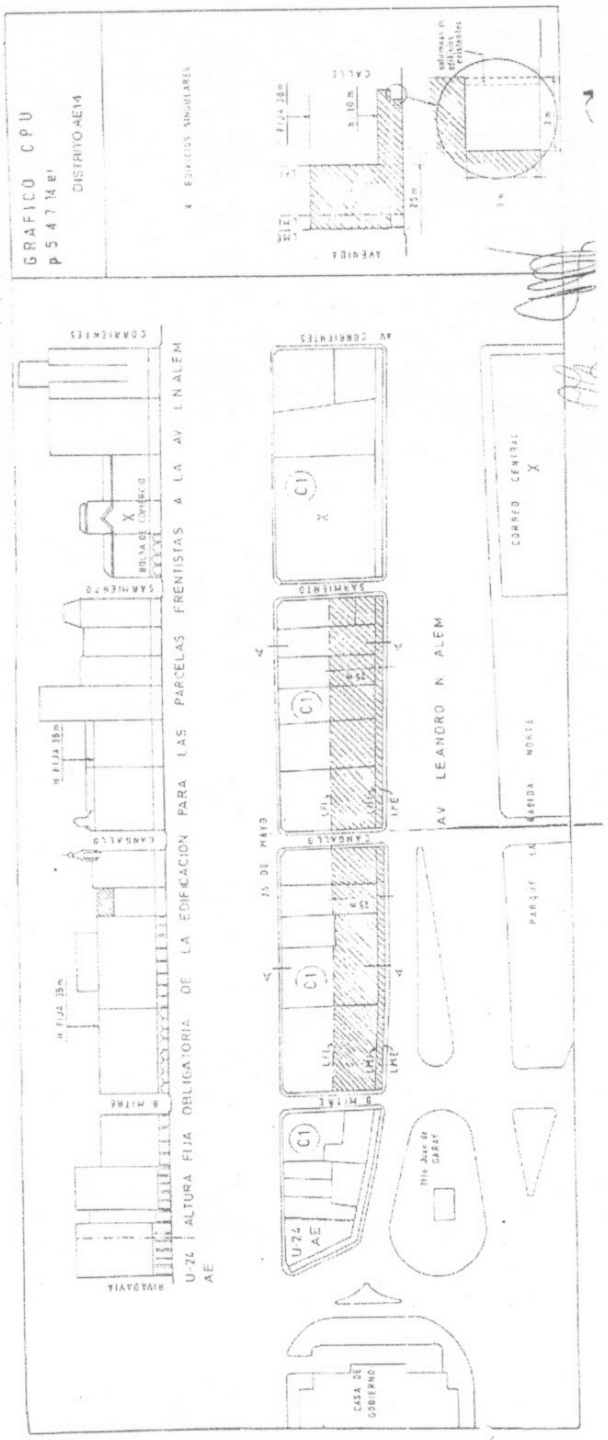
GRAFICO CPU
DISTRITO AE14
AV LEANDRO N. ALEM
CORREO CENTRAL
CASA DE GOBIERNO
U-24 AE
ALTURA FIJA OBLIGATORIA DE LA EDIFICACION PARA LAS PARCELAS FRENTISTAS A LA AV L.N.ALEM
CORRIENTES
SARMIENTO
CANGALLO
B. MITRE
RIVADAVIA
25 DE MAYO
AVENIDA
CALLE