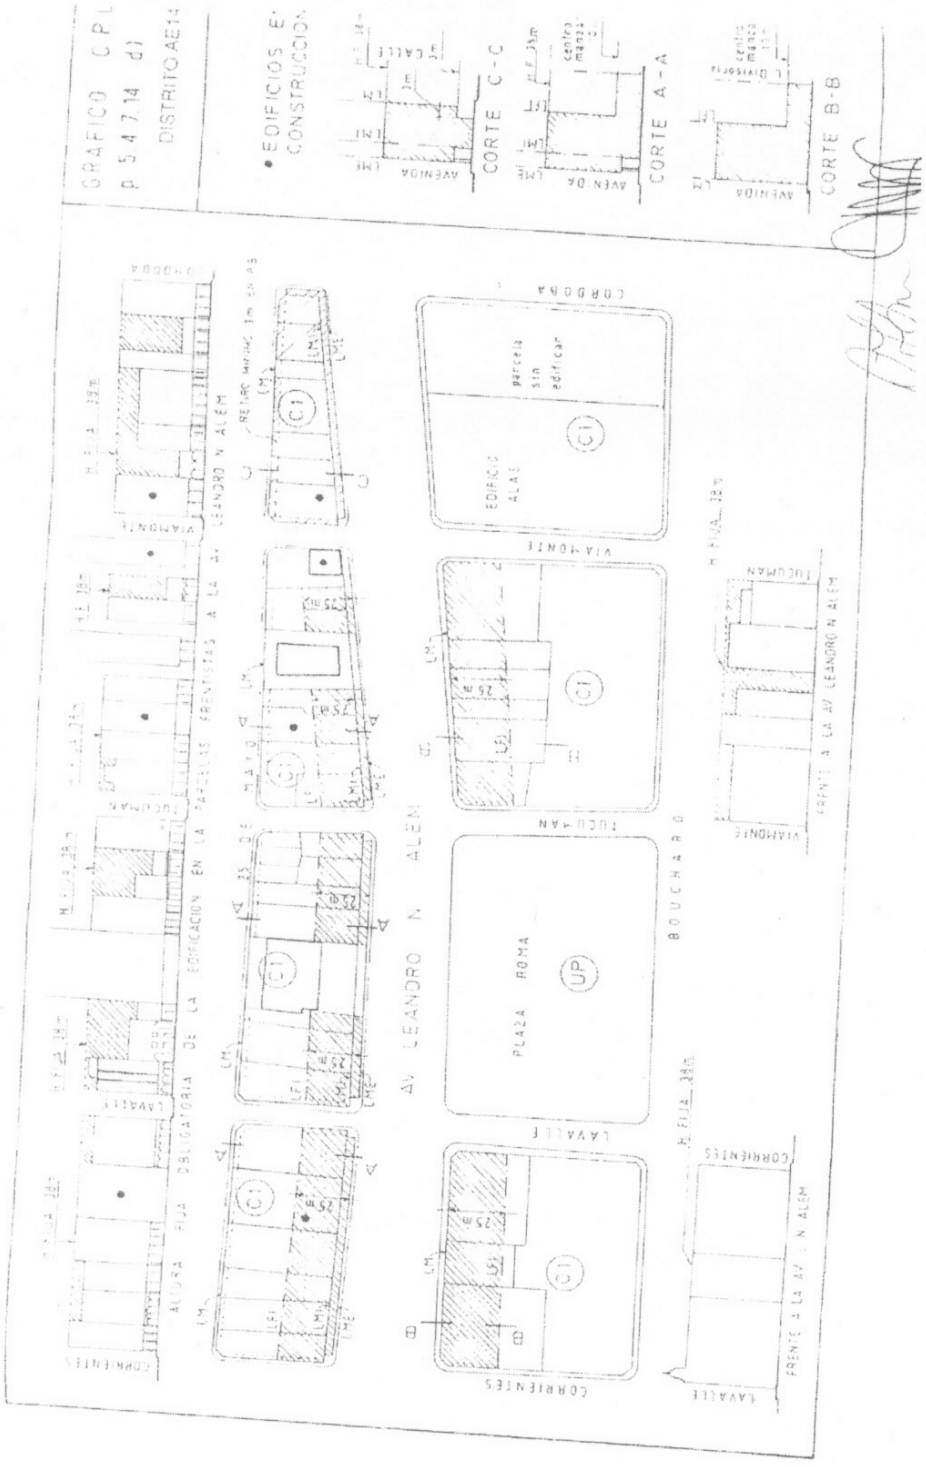
GRAFICO C.P.L.
p 5.4.7.14 d)
DISTRITO AE14
EDIFICIOS EN CONSTRUCCION
CORTE C-C
CORTE A-A
CORTE B-B
AVENIDA
CALLE
CORDOBA
VIAMONTE
TUCUMAN
LAVALLE
CORRIENTES
AV LEANDRO N ALEM
BOUCHARD
PLAZA ROMA
EDIFICIO ALAS
parcela sin edificar
ALTURA FIJA OBLIGATORIA DE LA EDIFICACION EN LA PARCELAS FRENTISTAS A LA AV LEANDRO N ALEM
FRENTE A LA AV LEANDRO N ALEM
H FIJA 38m
25 m